
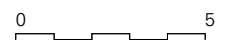


**ZID**

Neubau Zentrale Informatik-Dienststelle Kanton Basel-Stadt, Steinengraben 51, 4051 Basel  
 Planergemeinschaft ZID c/o merki schmid architekten, St. Johanns-Vorstadt 19, 4056 Basel

Schnitt A-A  
 Vorprojekt

1:200  
 Dezember 2007

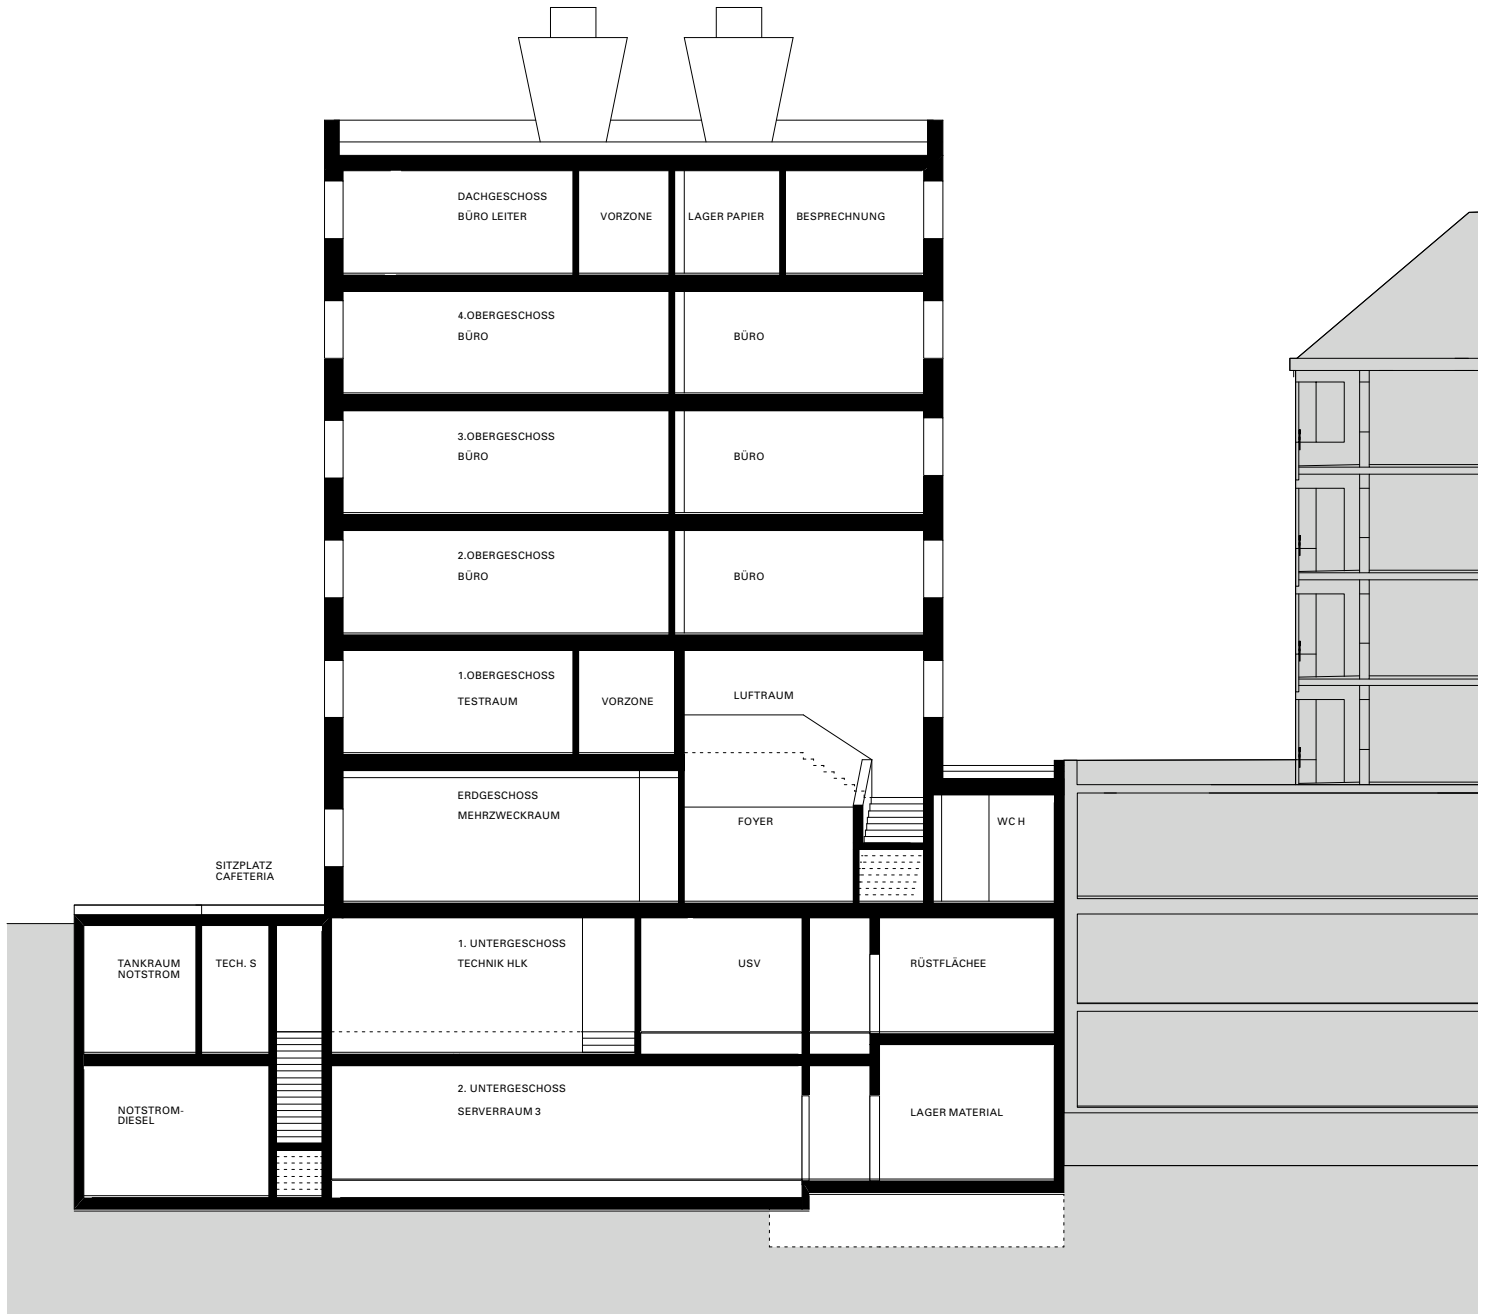


**ZID**

Neubau Zentrale Informatik-Dienststelle Kanton Basel-Stadt, Steinengraben 51, 4051 Basel  
 Planergemeinschaft ZID c/o merki schmid architekten, St. Johanns-Vorstadt 19, 4056 Basel

Schnitt B-B  
 Vorprojekt


1:200  
 Dezember 2007

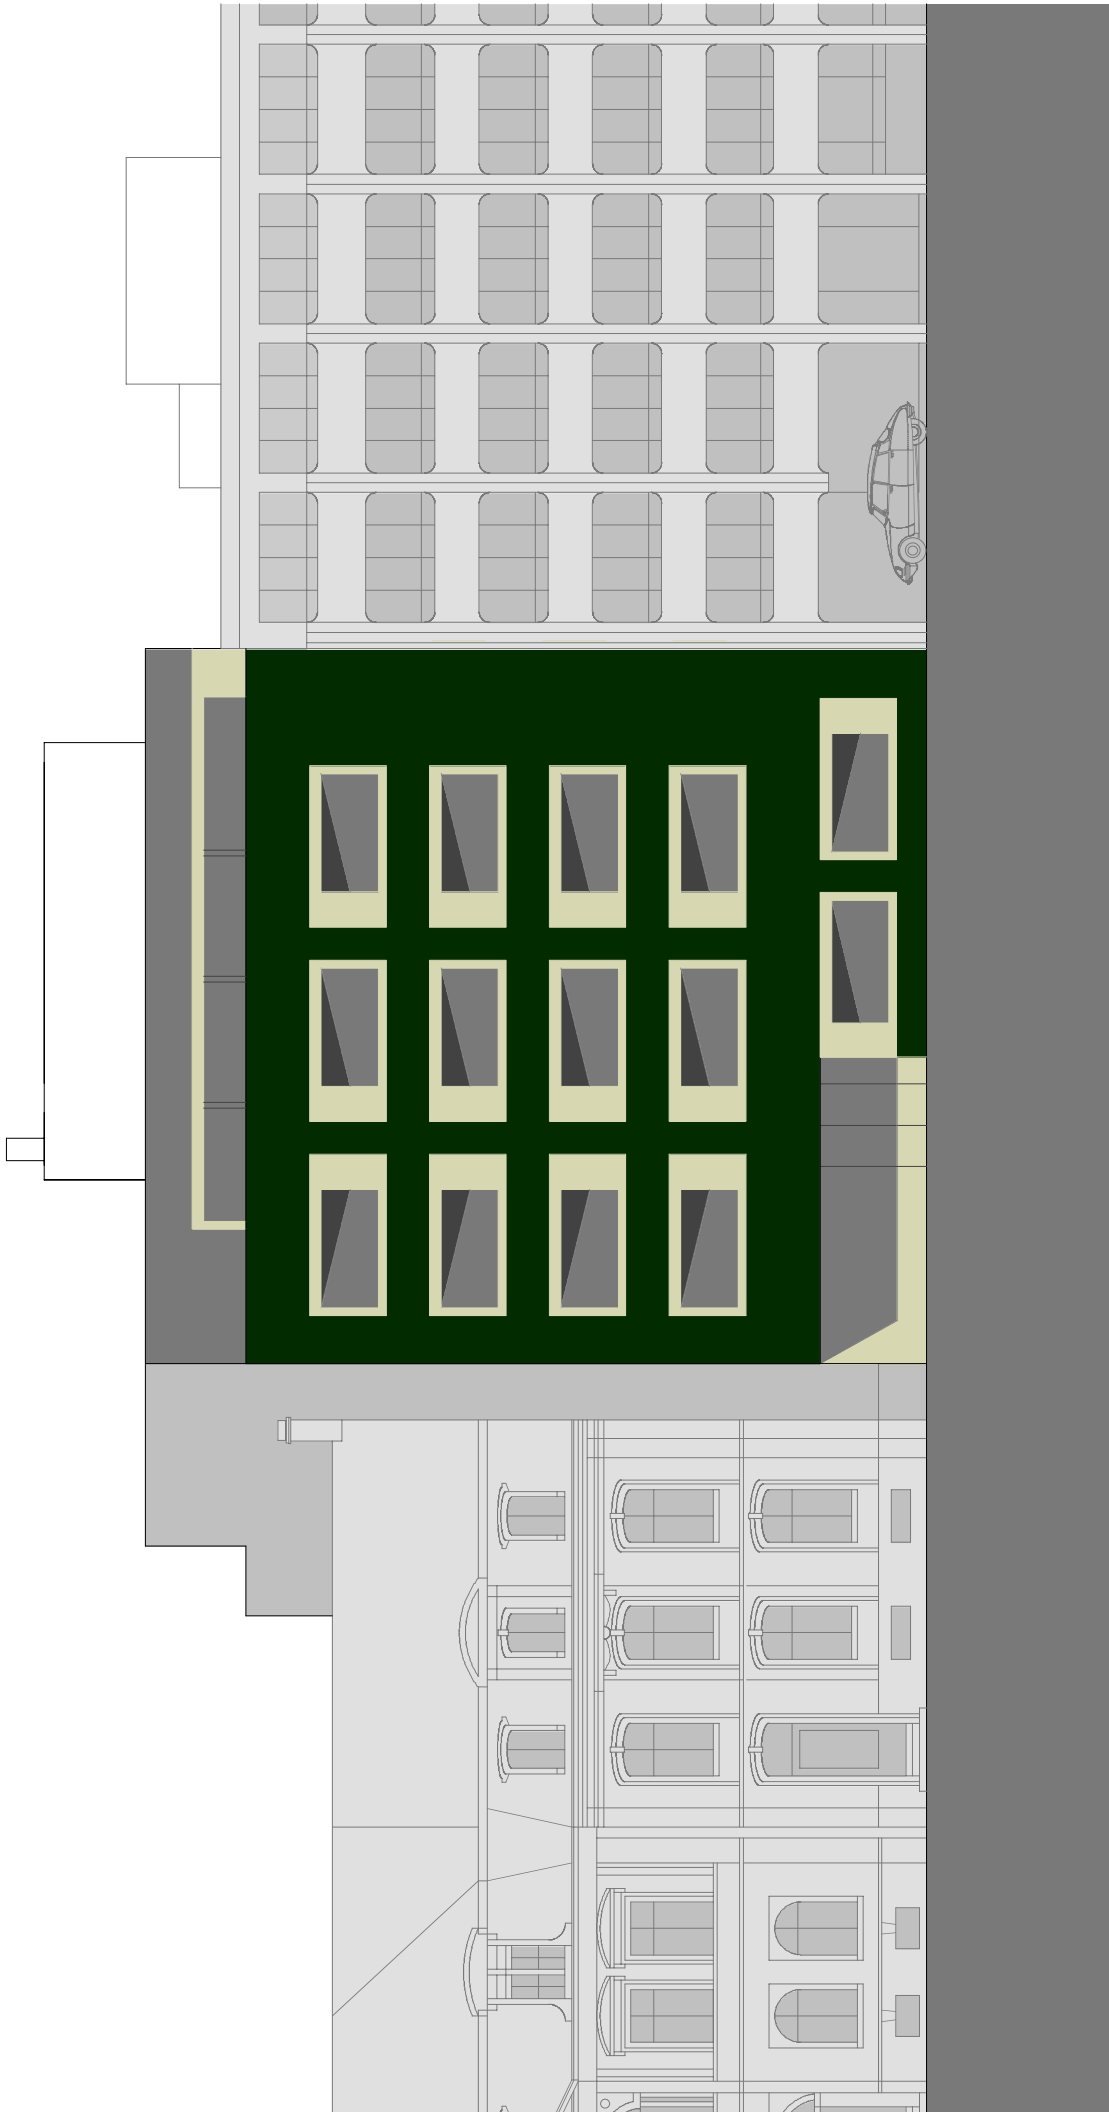

# ZID

Neubau Zentrale Informatik-Dienststelle Kanton Basel-Stadt, Steinengraben 51, 4051 Basel  
Planergemeinschaft ZID c/o merki schmid architekten, St. Johanns-Vorstadt 19, 4056 Basel


SW Fassade Steinengraben 1:200  
Vorprojekt  
Dezember 2007

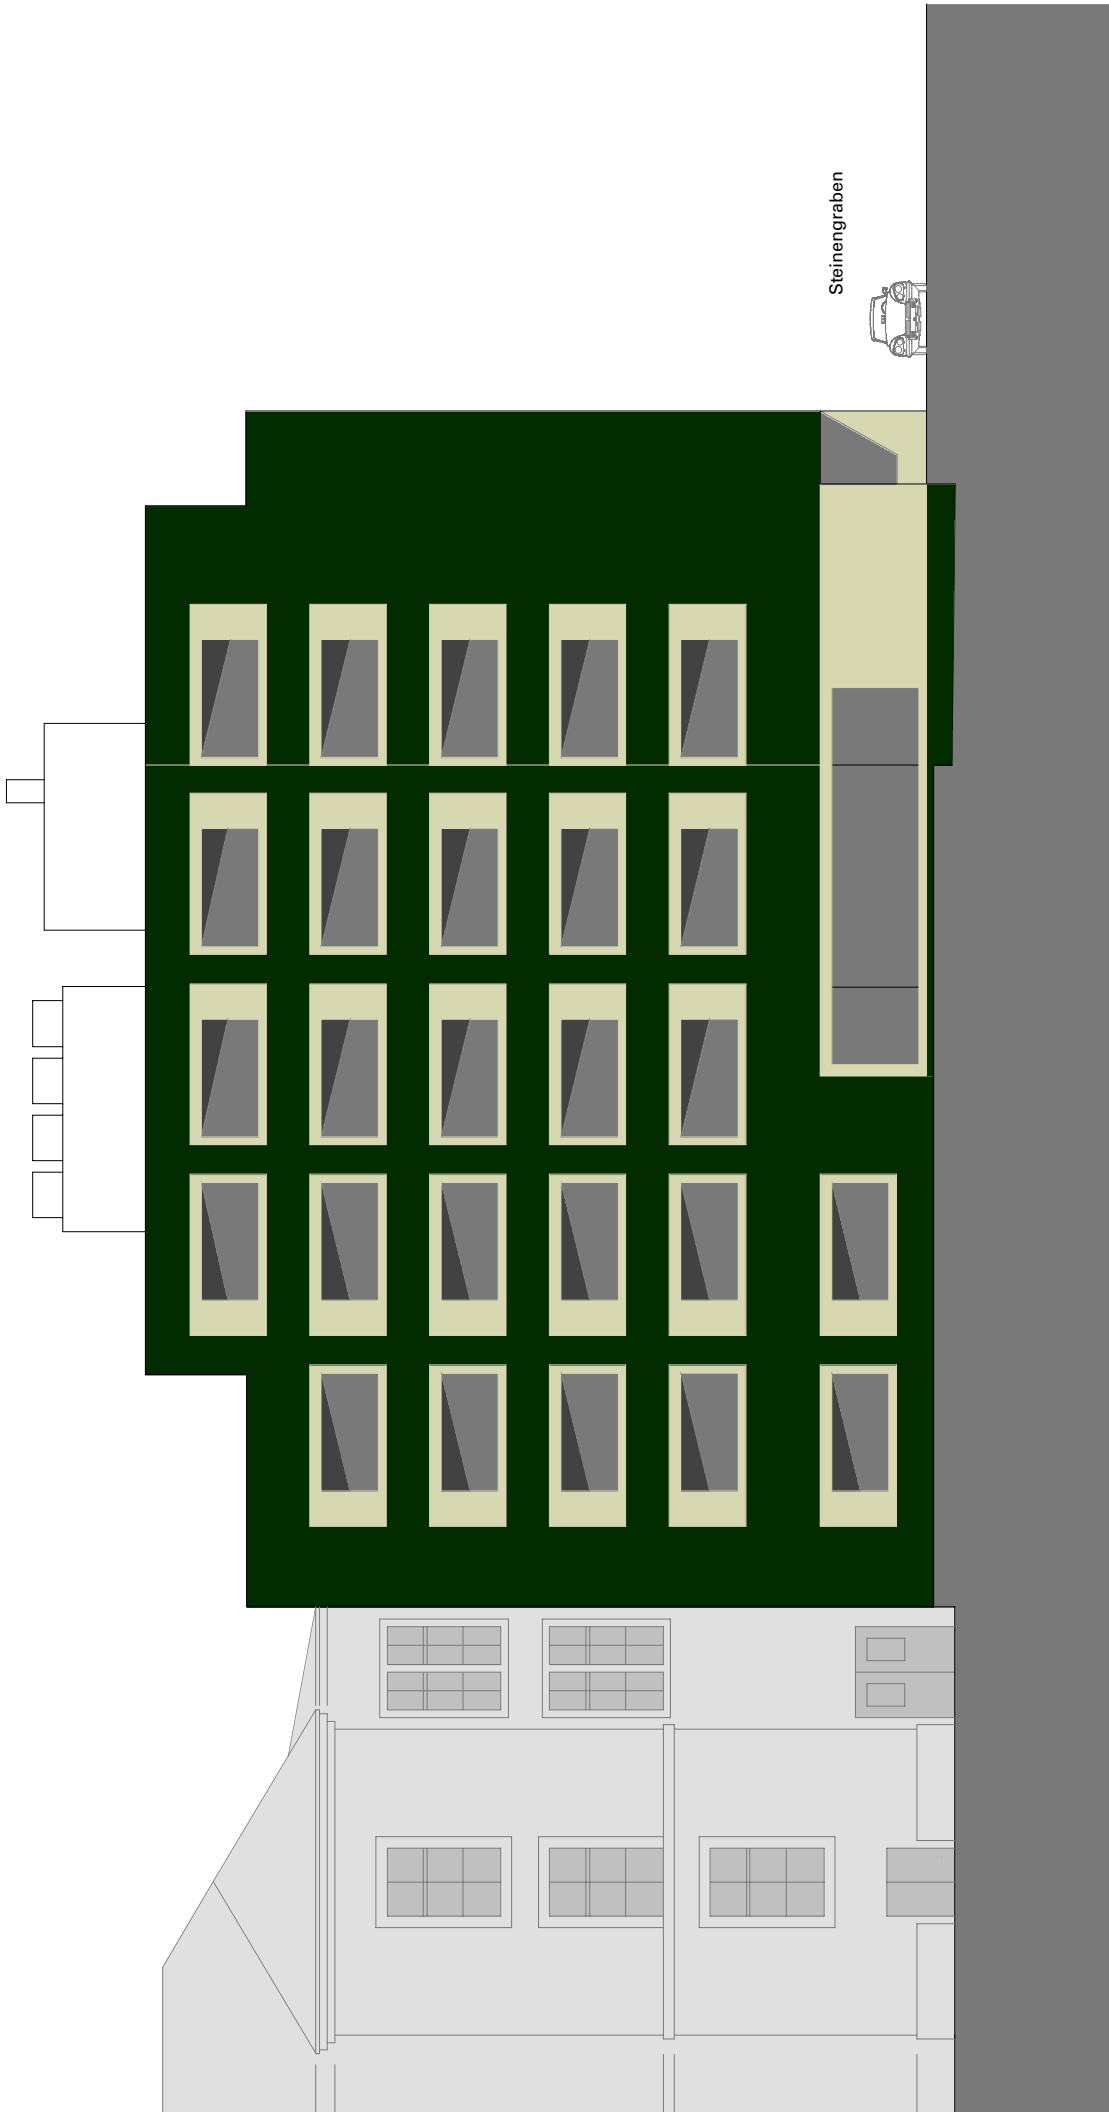

**ZID**

Neubau Zentrale Informatik-Dienststelle Kanton Basel-Stadt, Steingraben 51, 4051 Basel  
 Planergemeinschaft ZID c/o merki schmid architekten, St. Johanns-Vorstadt 19, 4056 Basel

Nordwestfassade  
 Vorprojekt  
 1:200  
 Dezember 2007

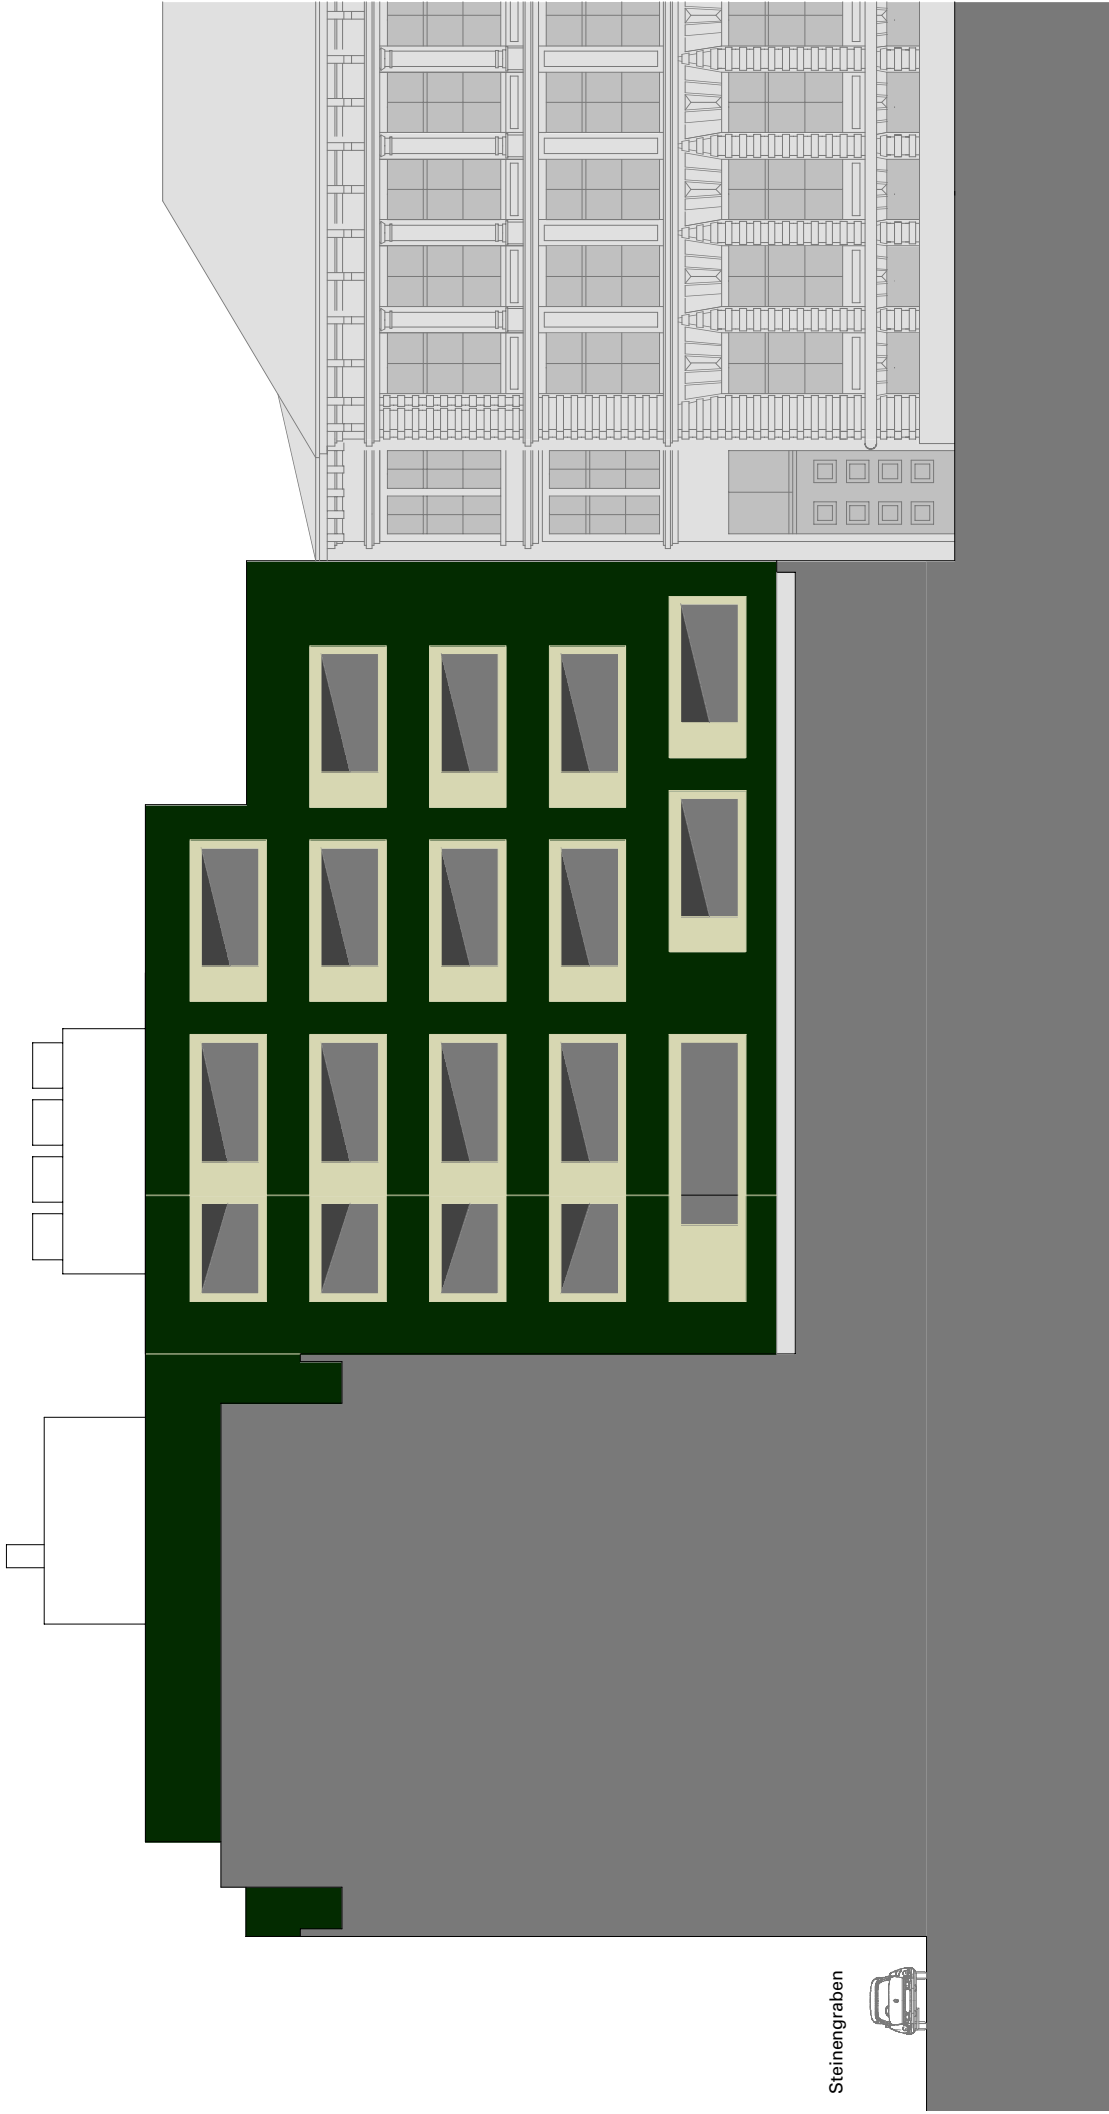

Steinengraben



0 5

# ZID

Neubau Zentrale Informatik-Dienststelle Kanton Basel-Stadt, Steinengraben 51, 4051 Basel  
Planergemeinschaft ZID c/o merki schmid architekten, St. Johanns-Vorstadt 19, 4056 Basel

Südostfassade  
Vorprojekt

1:200  
Dezember 2007